


SECCIONES NORMATIVAS VIALES

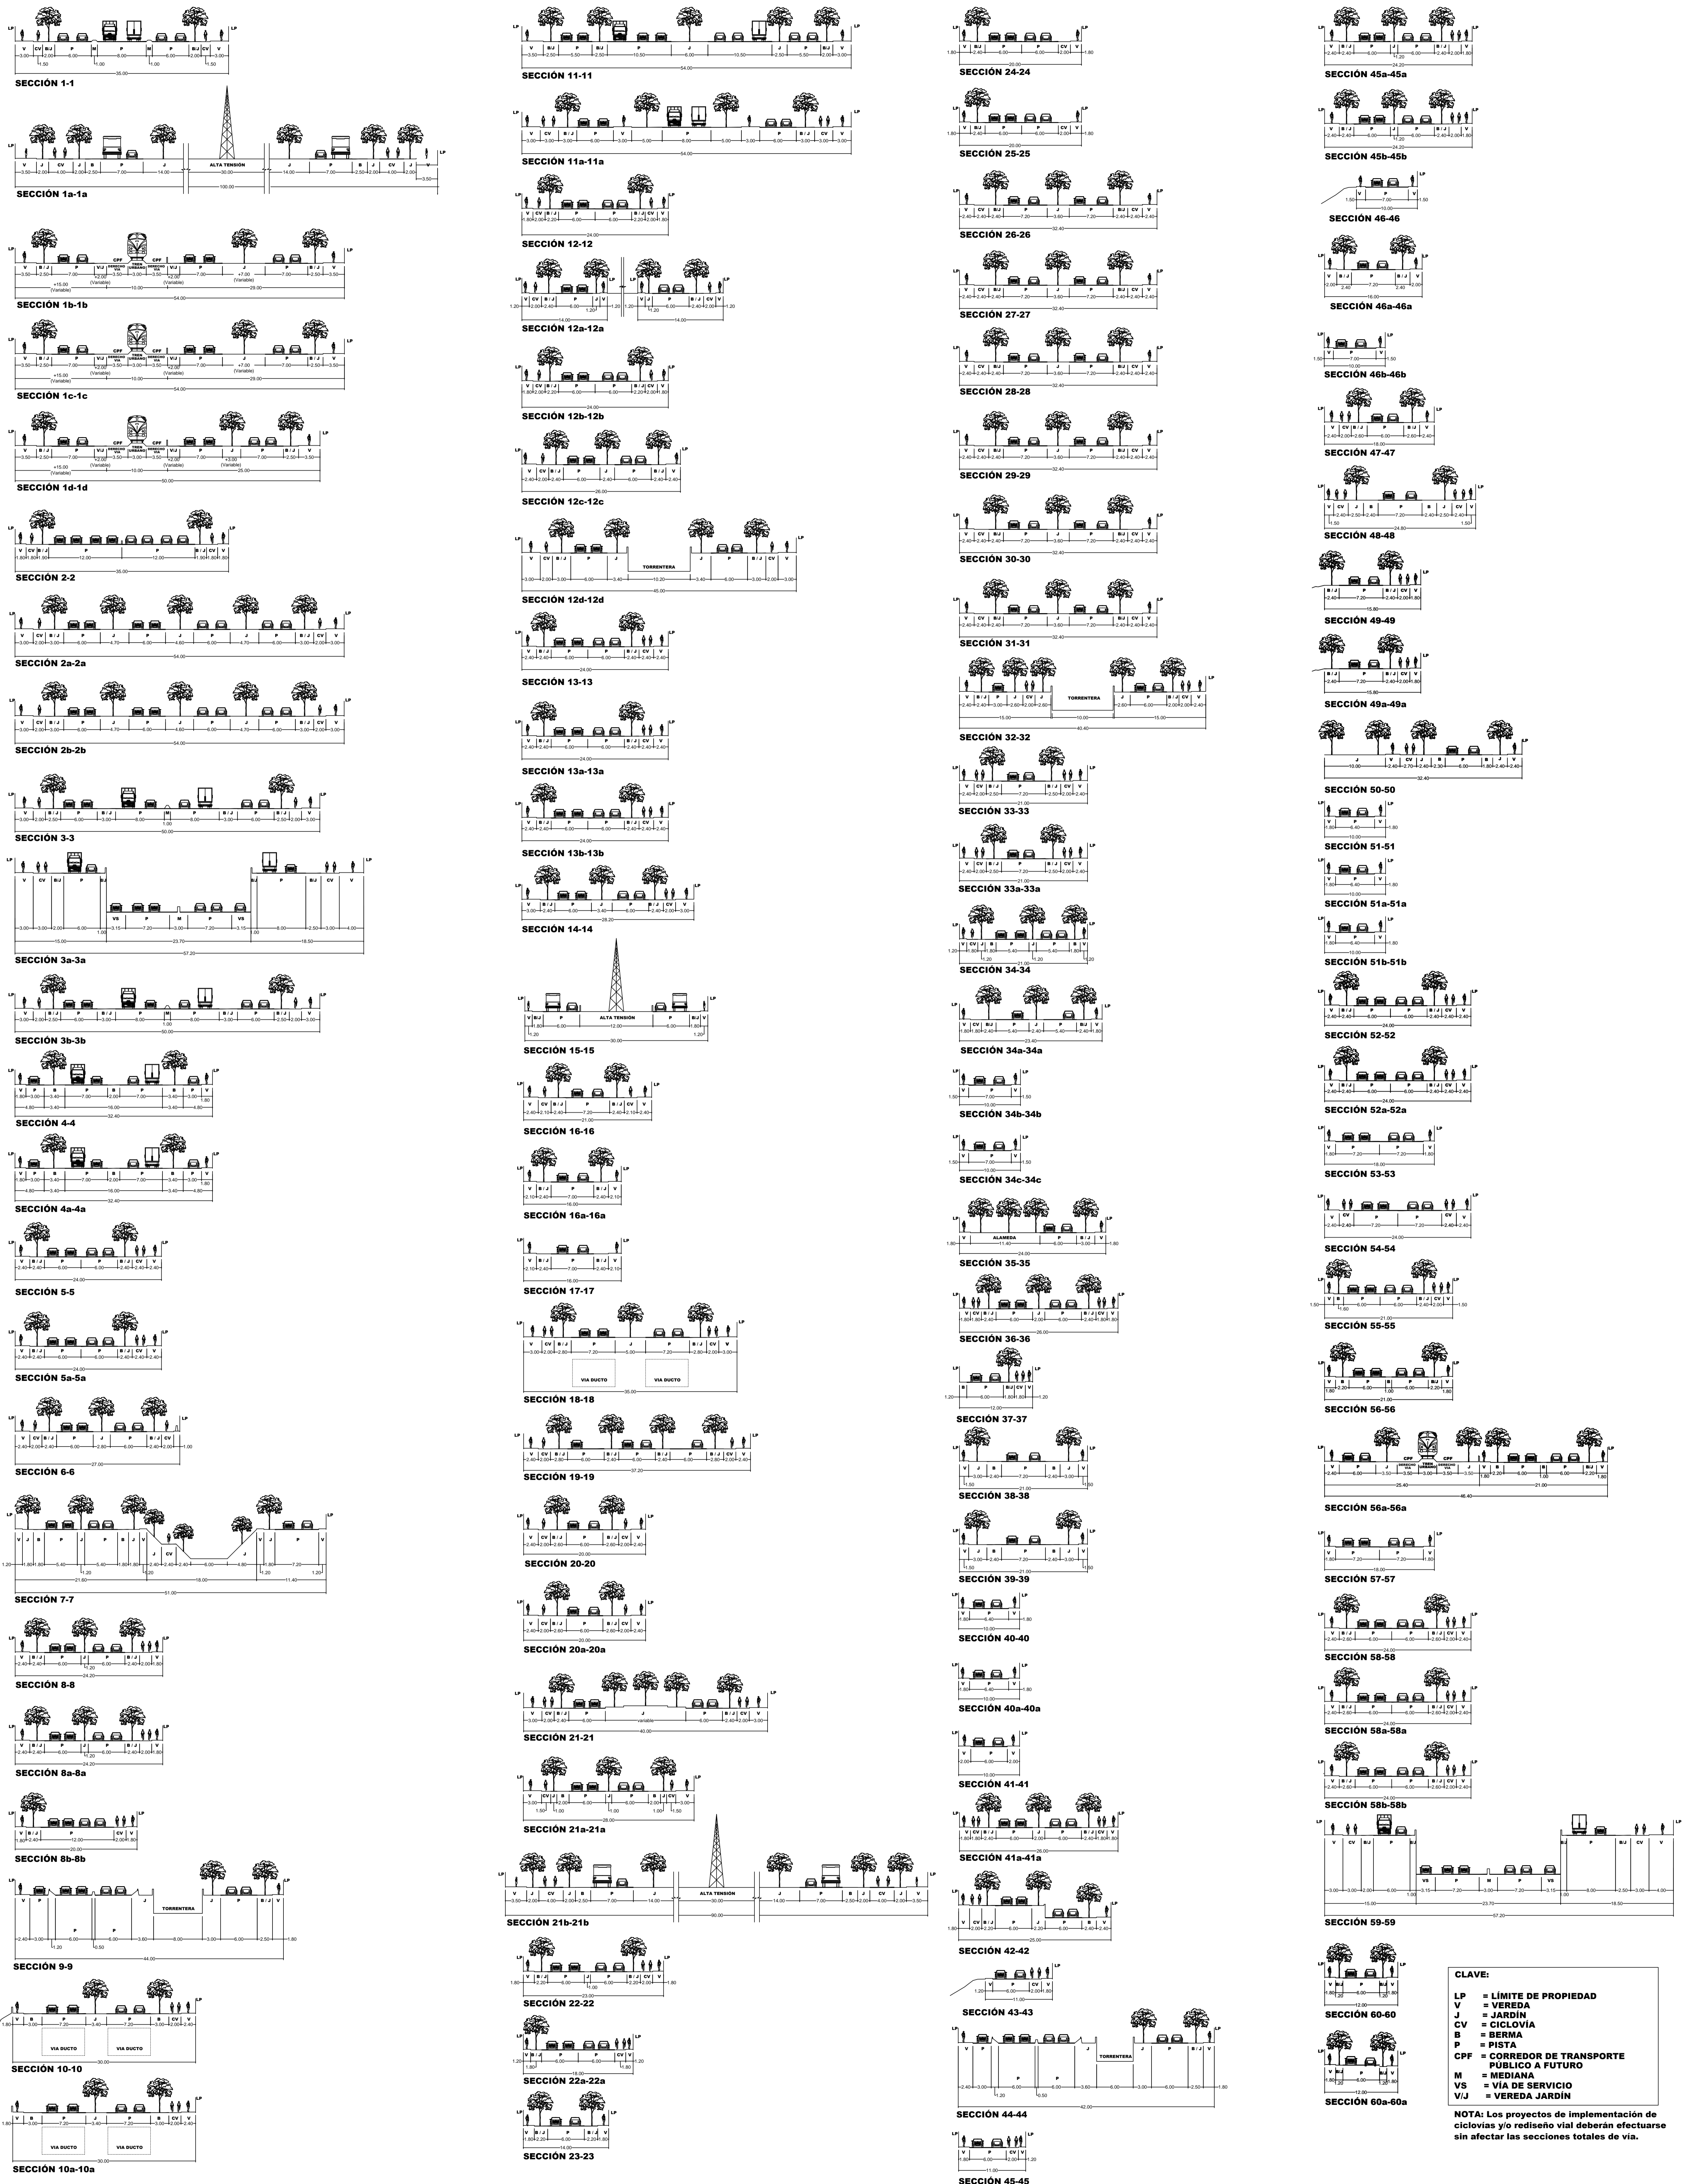

CLAVE:

- LP = LIMITE DE PROPIEDAD
- V = VEREDA
- J = JARDIN
- CV = CICLEVIA
- B = BERMA
- P = PISTA
- CP = CORREDOR DE TRANSPORTE PUBLICO A FUTURO
- M = MEDIANA
- VS = VIA DE SERVICIO
- V/J = VEREDA JARDIN

NOTA: Los proyectos de implementación de ciclovia y/o rediseño vial deberán efectuarse sin afectar las secciones totales de vía.



IMPLA
Instituto Municipal de Planeamiento

PLAN DE DESARROLLO METROPOLITANO DE AREQUIPA PDM 2016-2025

PLANO DE VIAS

ALCALDE:
DR. ALFREDO ZEGARRA TEJADA

REGIDORES:
ING. ELIJA PAUCA VIELA
SR. DANIEL MUÑOZ LAZO
SR. RAINNER ZEGARRA ADANAQUE
SR. MARIO MELO VILLALBA
CPC. MIGUEL MENDOZA GARCIA
SR. MANUEL JANO HUALLPA
SRA. OTILIA PAREDES VILLAMIL
MG. FERNANDO FIGUEROA CALACHAUI


DR. MIGUEL BENAVIDE VALDIVIA
SR. DANIEL MUÑOZ LAZO
SR. RAINNER ZEGARRA ADANAQUE
SRTA. HERMELINDA ALLASI ZAMATA
SRTA. INGRID CARPIO PEREZ
DR. CHRISTIAN TALAVERA APAZA
SR. CARLOS CUCALÓN MERCADO
CPC. ESDRAS MEDINA MINAYA

DIRECTORIO IMPLA:
ARQ. LUIS ALEMAN ABAD
ARQ. CESAR DURAN ARROSPIDE
ARQ. HUGO MUELLE VALDEZ
ARQ. JOSE ENCISO MIRANDA

GERENTE GENERAL IMPLA:
ARQ. FRANCISCO AMPUERO BEJARANO

EQUIPO TÉCNICO:
ARQ. GUSTAVO DELGADO ALVARADO
ARQ. MANUEL MALAGA LAZO
ARQ. CARLOS ZEBALLOS VELARDE
B. ARQ. SONIA ANGLADA MERCADO
ARQ. MILAGROS MONROY PRADO
ARQ. FERNANDO CUZZRAMOS GUTIERREZ
ARQ. JOSE VERA CHAMORRO
ABOG. FERNANDO CÁRDENAS VALDEZ

Coordinate System: WGS 1984 UTM Zone 18S
Projection: Transversa Mercator
Datum: WGS 1984
False Easting: 500,000.0000
False Northing: 10,000,000.0000
Central Meridian: -81.0000
Scale Factor: 0.9996
Latitude Of Origin: 0.0000
Units: Meter

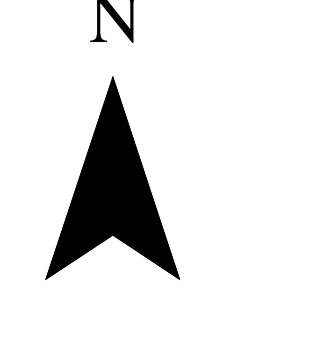

Sin Escala